




**COMUNE DI MONTORIO AL VOMANO**  
 Provincia di Teramo  
 Settore III - Area II  
 Lavori Pubblici - Ambiente ed Ecologia

**CONCORSO DI PROGETTAZIONE  
 PER LA REALIZZAZIONE  
 DI UN POLO SCOLASTICO**

*Piano "Scuole d'Abruzzo  
 Il futuro in sicurezza"*

**INQUADRAMENTO TERRITORIALE**

*PROFILO*

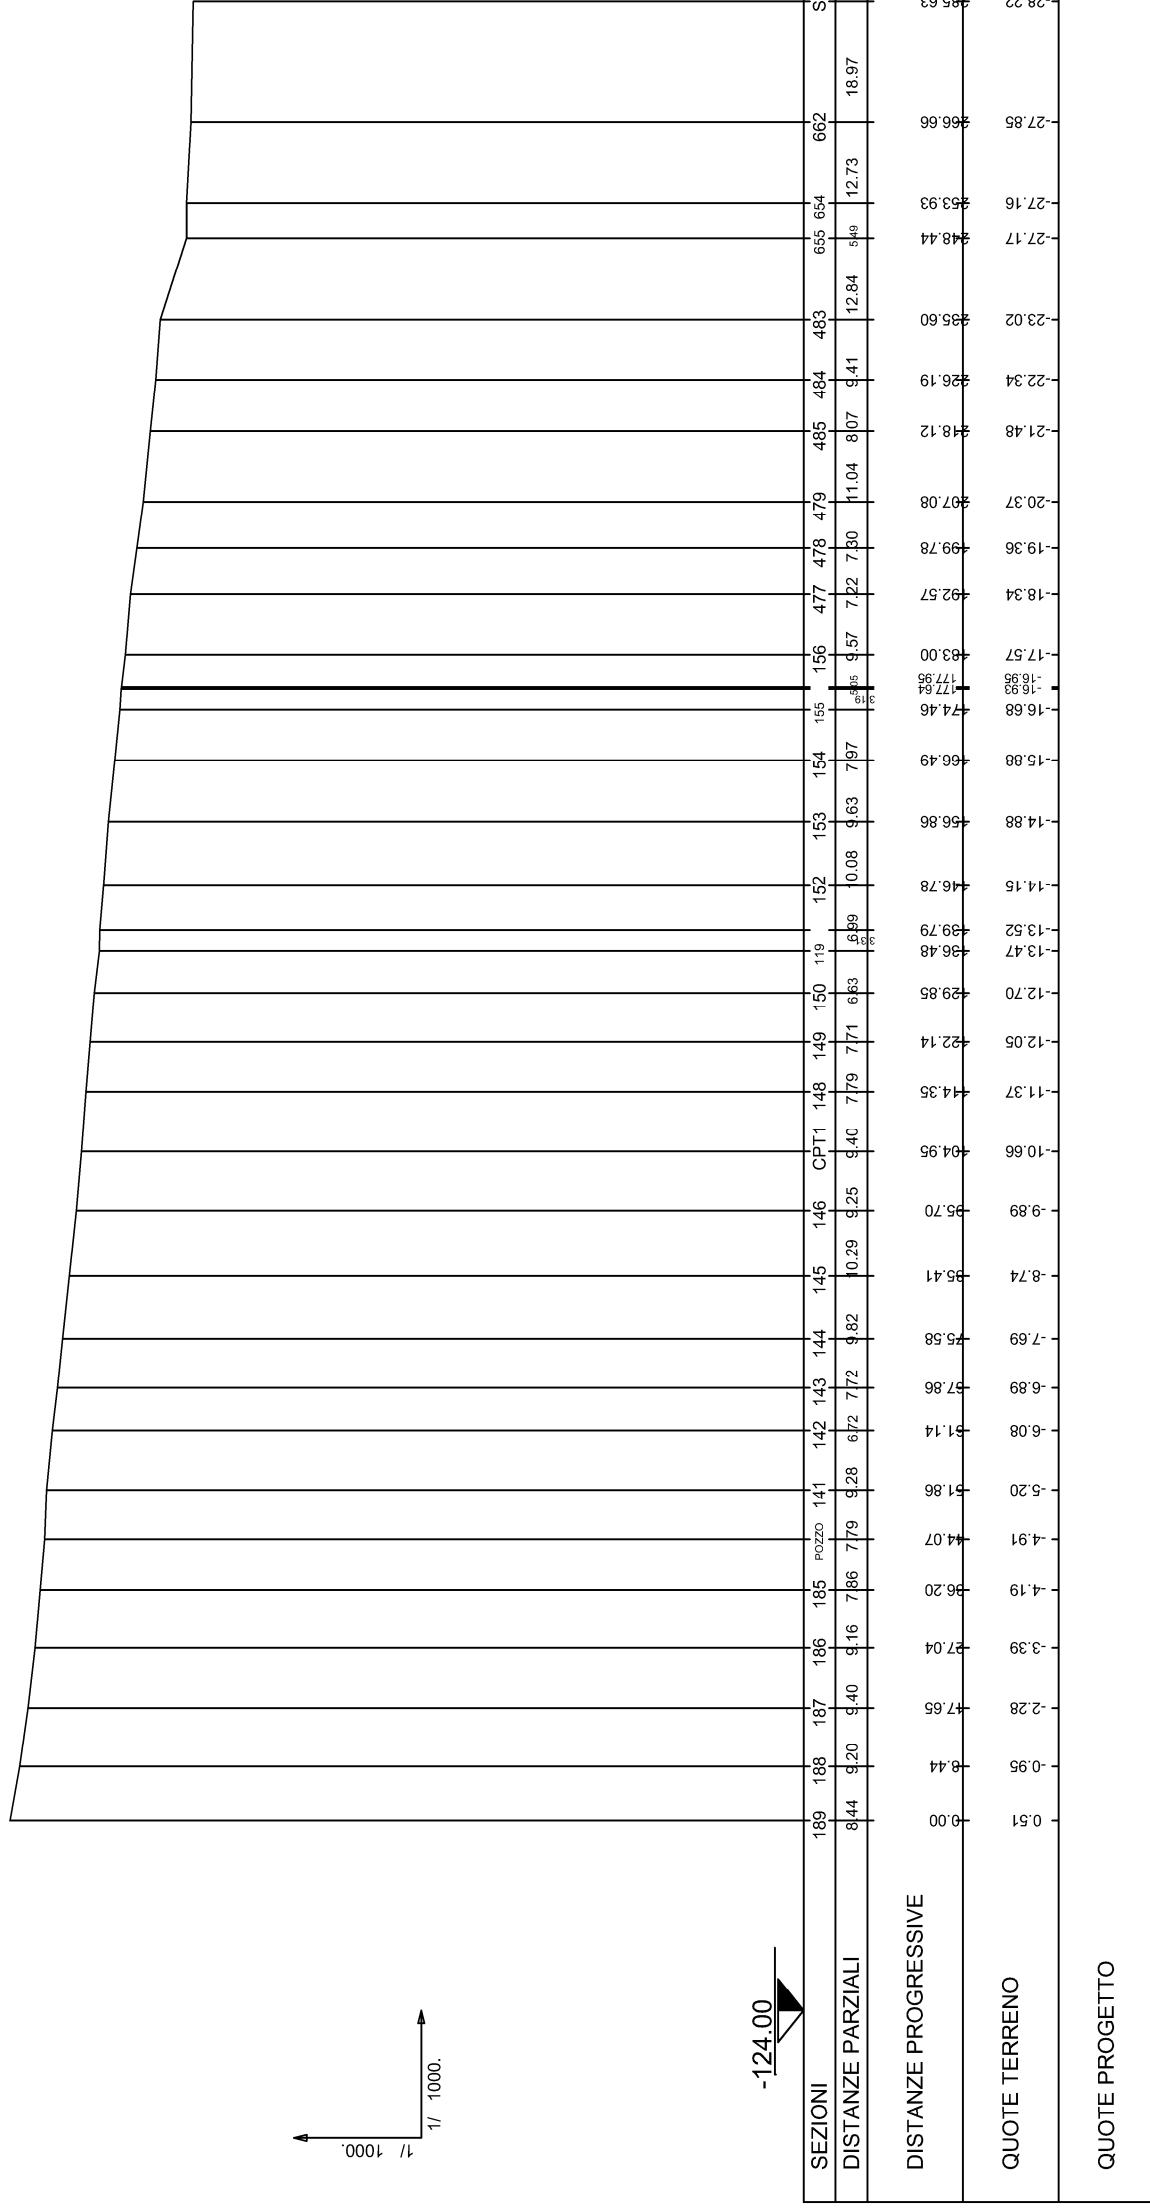

AREA D'INTERVENTO

SCALA ELABORATO: A VISTA