



PIANTA SCHEMA FUNZIONALE - PROGETTO PARCO GIOCHI DELLA FRAZIONE DI COLLEVECCHIO

Scala 1:100

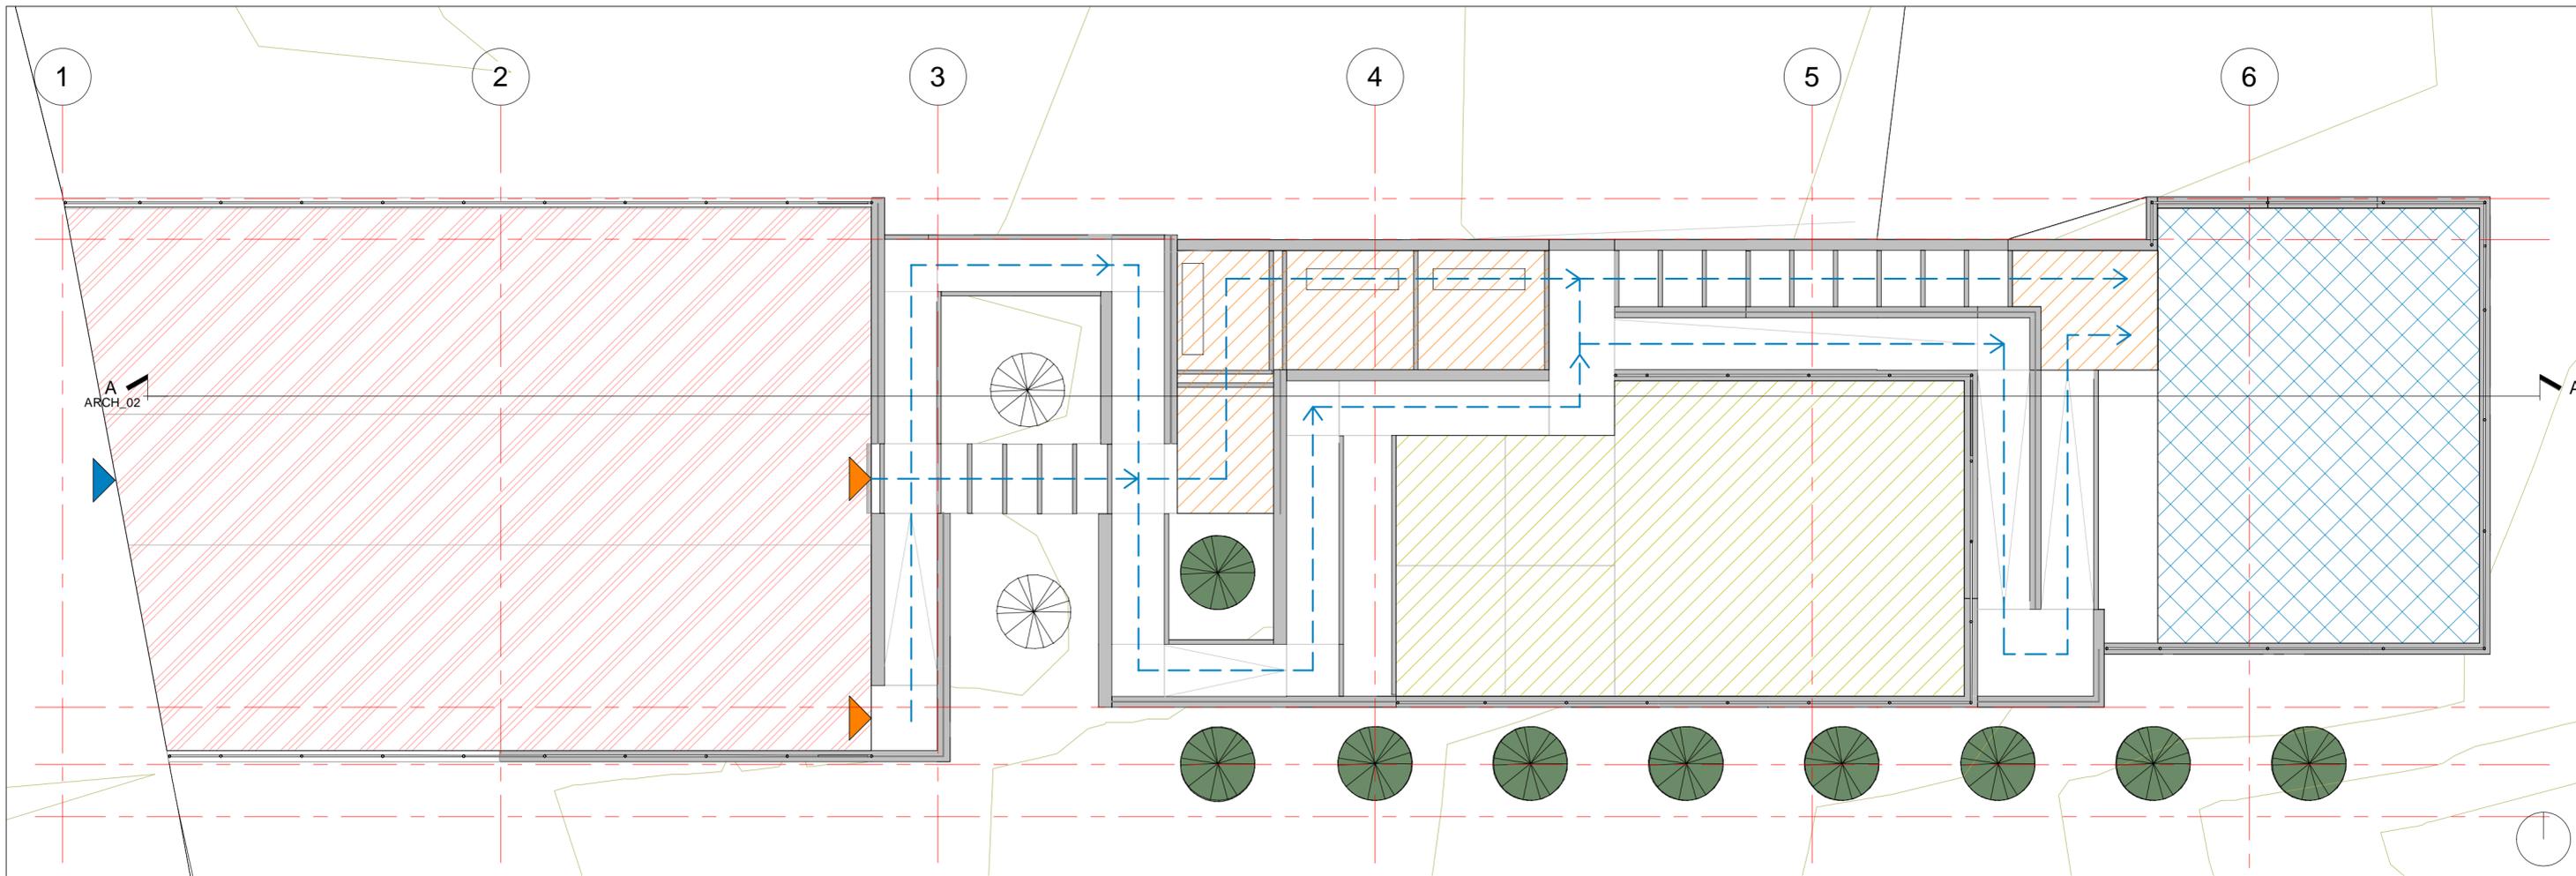

SEZIONE SCHEMA FUNZIONALE - PROGETTO PARCO GIOCHI DELLA FRAZIONE DI COLLEVECCHIO

Scala 1:100

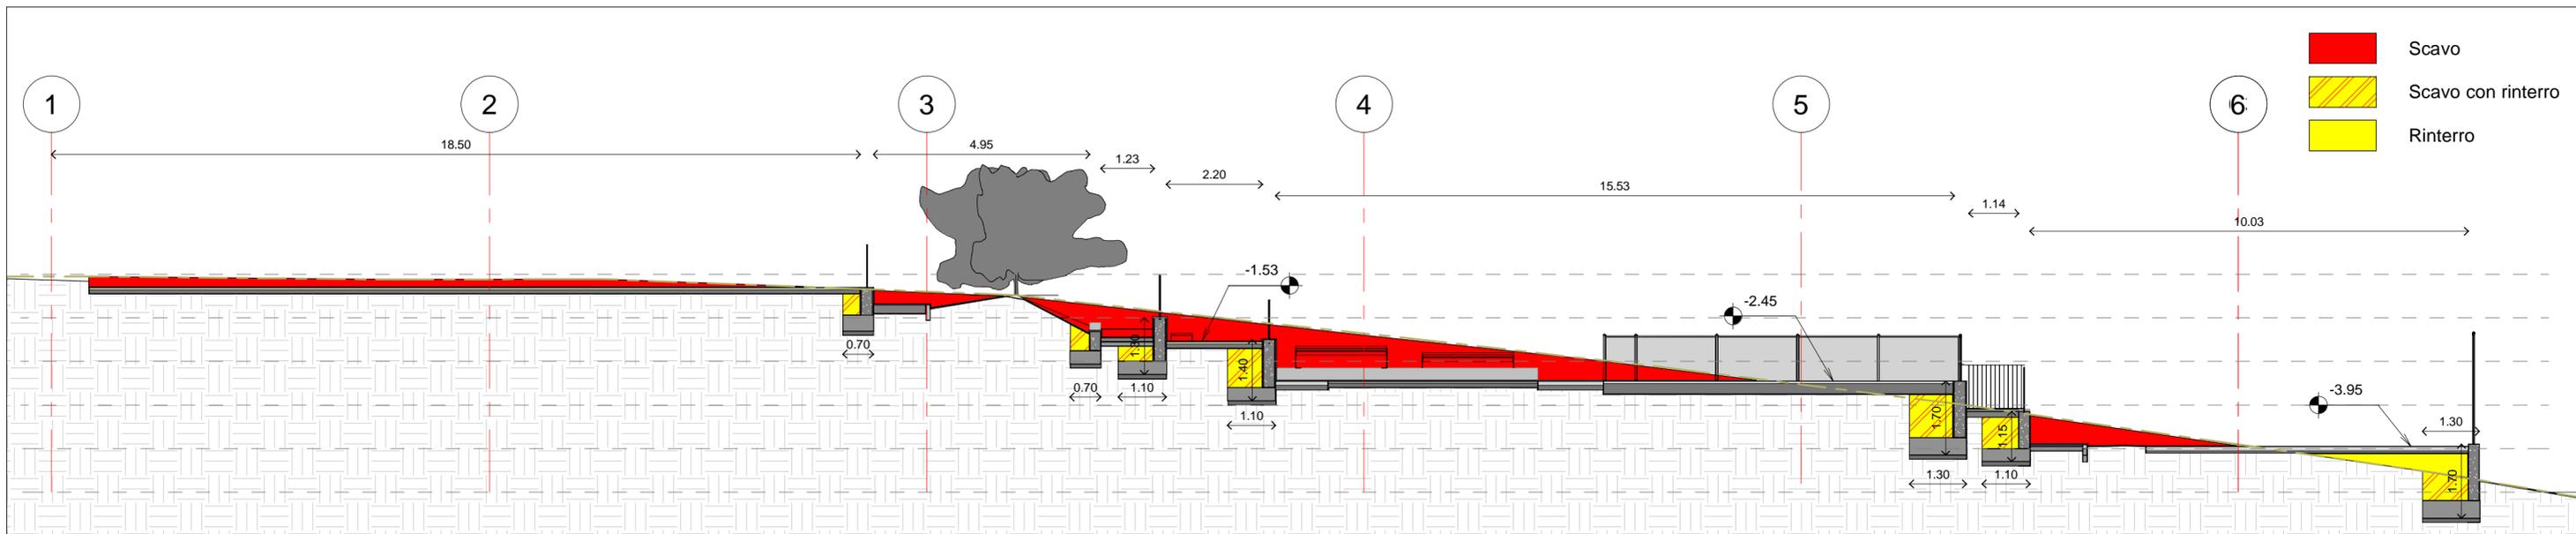

LEGENDA

- Zona Parcheggio
- Zona di sosta
- Percorso pedonale
- Zona Parco Giochi
- Ingresso Carrabile
- Alberi da spostare
- Spazio Pluriuso
- Ingresso Pedonale

SALVI MATTEO
 Residente in Piane di Collevocchio n138
 Comune di Montorio Al Vomano 64046
 Cellulare 327 3263232
 e-mail ingsalvi88@gmail.com
 pec matteo.salvi@ingte.it

N.	Descrizione	Data
1	Studio di fattibilità	20/07/2021
2	Modifica studio di fattibilità	22/12/2021
3	Progetto definitivo	23/03/2022



PLANIMETRIA E SCHEMA FUNZIONALE

Numero del progetto 03/2022
 Dati 23/03/2022
 Disegnato da Ing. Salvi Matteo
 Controllato da Ing. Salvi Matteo

ARCH_02

Scala 1 : 100