




**SEZIONE 1** Scala 1:100

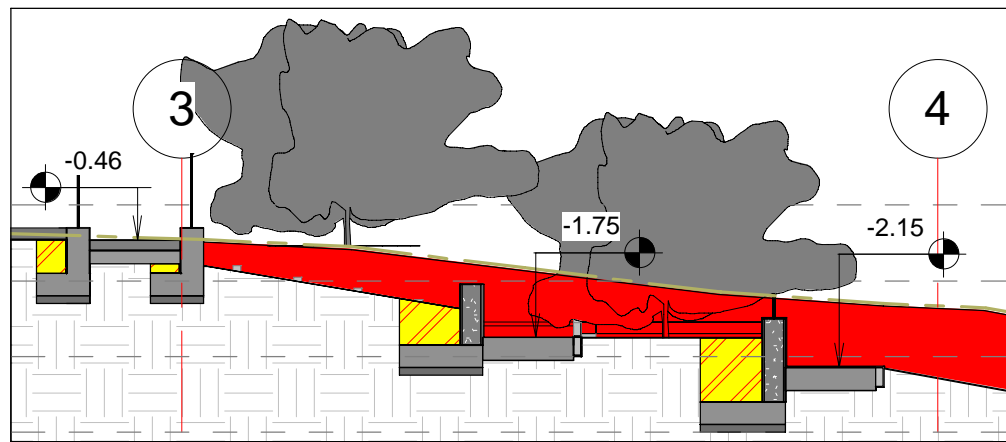


**SEZIONE 6** Scala 1:100

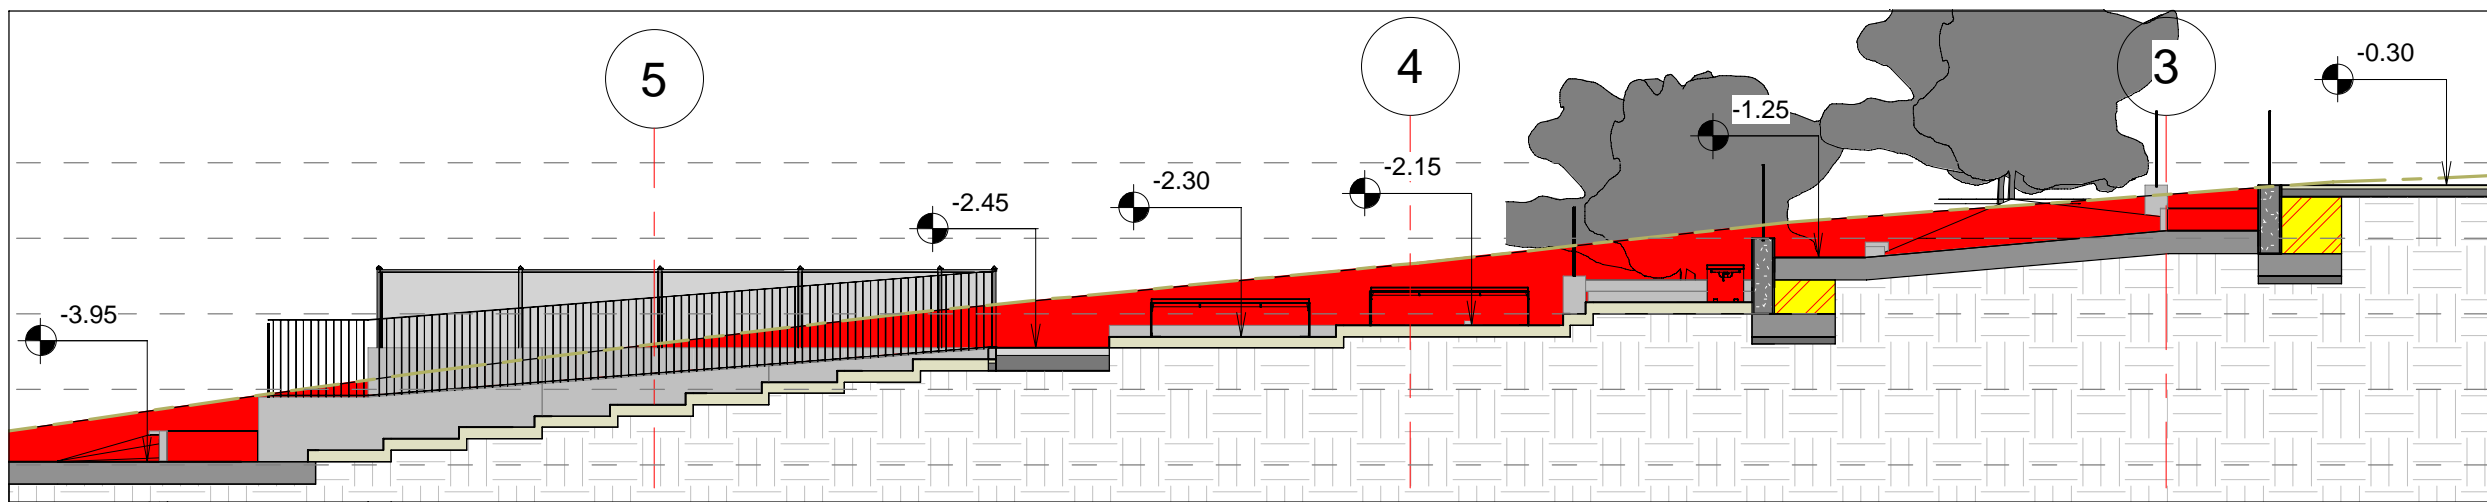


**SEZIONE 2** Scala 1:100

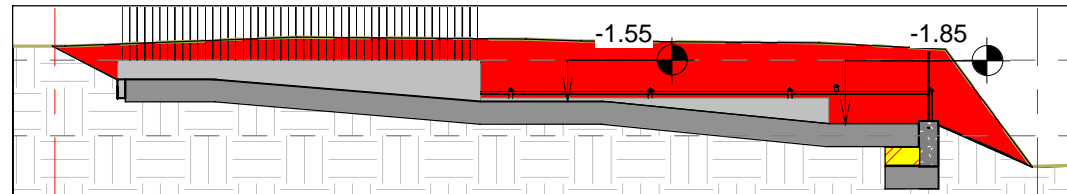


**SEZIONE 3** Scala 1:100

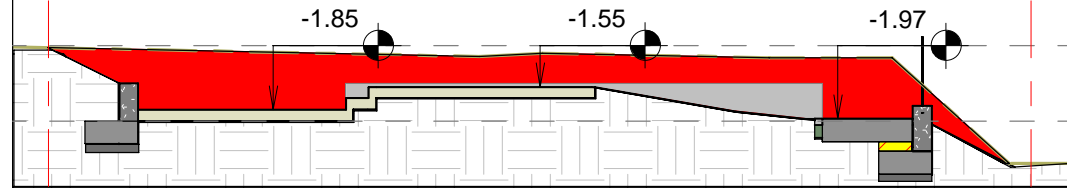


**SEZIONE 4** Scala 1:100

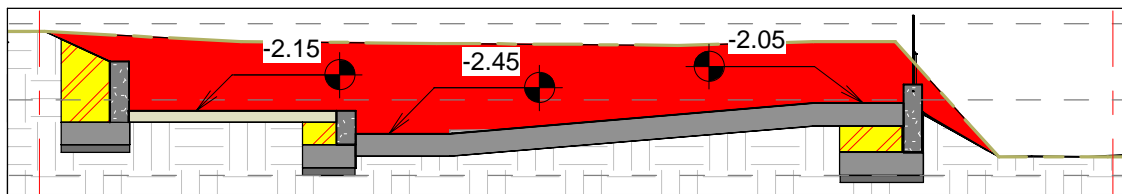


**SEZIONE 5** Scala 1:100

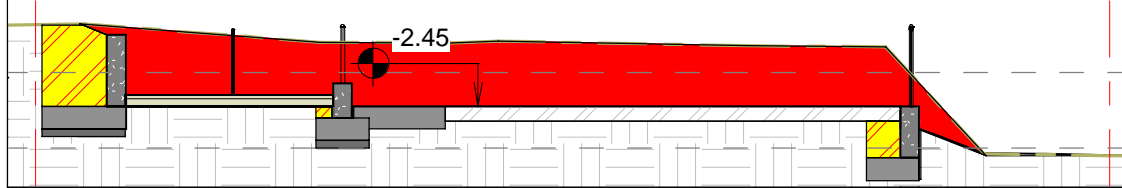


**SEZIONE 9** Scala 1:100

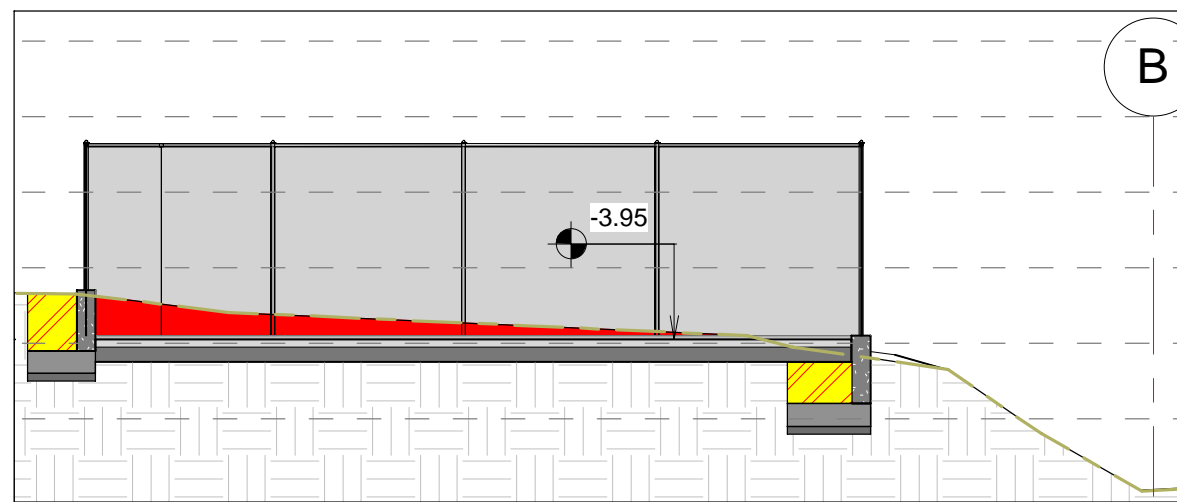


**SEZIONE 7** Scala 1:100

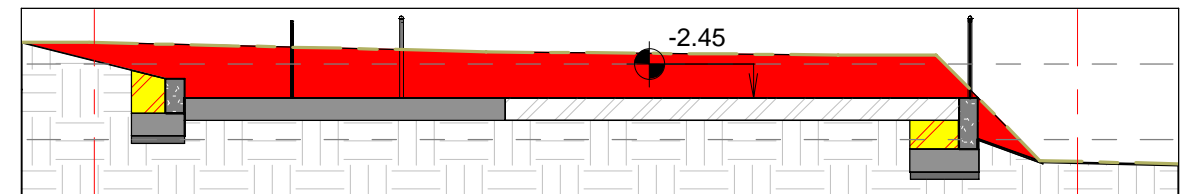

**SEZIONE 8** Scala 1:100

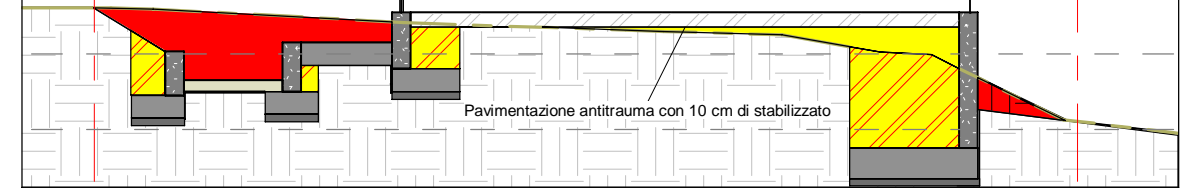

**SEZIONE 11** Scala 1:100

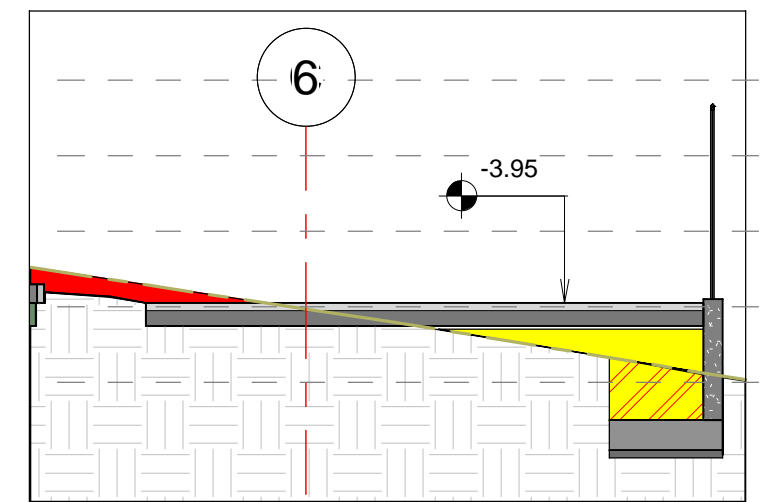

**LEGENDA**

	Scavo		Pavimentazione permeabile		Quota terreno
	Scavo con rinterro		Pavimentazione industriale		
	Rinterro		Pavimentazione antitrauma		

**SALVI MATTEO**  
 Residente in Piane di Collevocchio n138  
 Comune di Montorio Al Vomano 64046  
 Cellulare 327 3263232  
 e-mail ingsalvi88@gmail.com  
 pec matteo.salvi@ingte.it

N.	Descrizione	Data
1	Studio di fattibilità	20/07/2021
2	Modifica studio di fattibilità	22/12/2021
3	Progetto definitivo	23/03/2022



**PLANIMETRIA E SEZIONI DELLO STATO DI FATTO E DI PROGETTO**

Numero del progetto	03/2022	<b>ARCH_03</b>
Data	23/03/2022	
Disegnato da	Ing. Salvi Matteo	Scala
Controllato da	Ing. Salvi Matteo	