

COMUNE DI MONTORIO AL VOMANO (TE)

Stralcio P.R.G.
(Ante e Post-Intervento)
Realizzazione area attrezzata,
oratorio, verde pubblico in via E.
Ferrari

SCALA DISEGNI

04/04/2022

INDICATE


Aprile 2022

Progettista
Geom. Giacomo Ciapanna




Legenda

	ZONE AGRICOLE 19.2: di conservazione integrale		ZONE PER ATTREZZATURE URBANE 13.1: istruzione
	19.3: di conservazione parziale		13.2: attrezzature di interesse comune
	19.4: di trasformabilità mirata		13.4: servizi della mobilità
	19.5: di trasformabilità condizionata		13.6: attrezzature tecnico-distributive
	19.6: agricola normale		
	ZONE RESIDENZIALI 14.1: insediamento storico		ZONE A VERDE 12.1: pubblico di quartiere
	14.2-B1: intensiva di recente formazione		12.3: di rispetto stradale
	14.2-B2: normale di recente formazione		12.5: privato

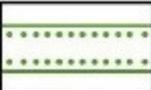	ZONE DI USO PUBBLICO E DI INTERESSE GENERALE viabilità		PERIMETRI piano attuativo
	parcheggio		interventi nell'ambito del parco territoriale attrezzato del fiume Vomano
	ZONE A VINCOLO SPECIALE parco nazionale Gran Sasso - Laga "esistente"		emergenze architettoniche
	parco nazionale Gran Sasso - Laga "previsto"		
	parco fluviale - zona S.I.C.		



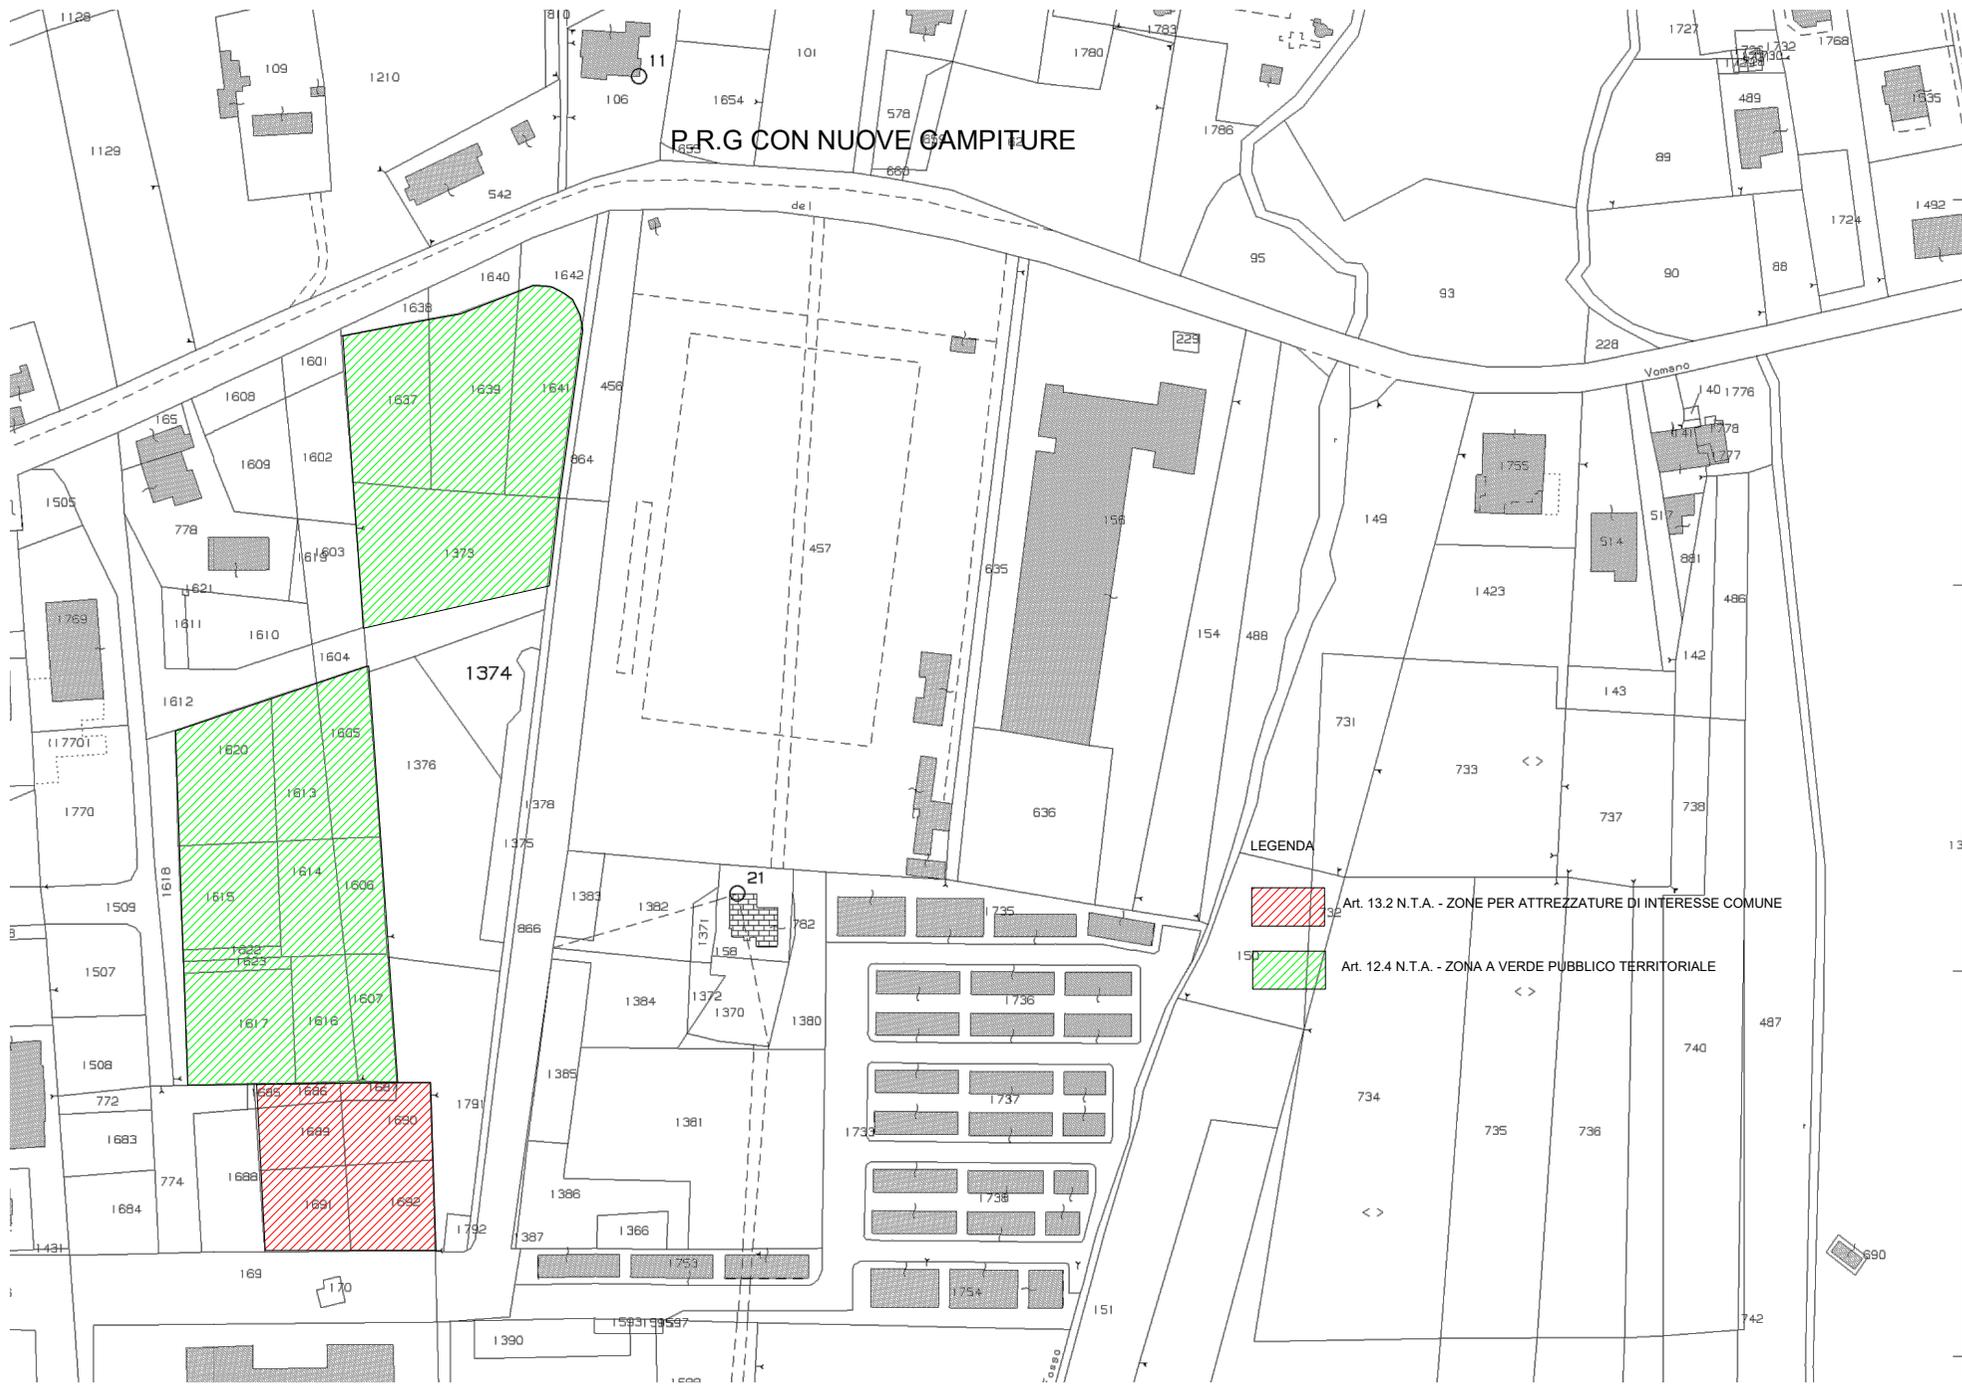

VOMANO
 Scala originale: 1:2000
 Dimensione cornice: 776.000 x 552.000 metri
 Prot