Agenzia del Territorio
CATASTO FABBRICATI
Ufficio Provinciale di
Teramo

Dichiarazione protocollo n. TE0074986 del 09/04/2008

Planimetria di u.i.u. in Comune di Montorio Al Vomano

Via Settembrini civ.


Identificativi Catastali:
Sezione:
Foglio: 36
Particella: 558
Subalterno: 15

Compilata da:
Nori Mario Maurizio

Iscritto all'albo:
Geometri


Prov. Teramo N. 1038

Scheda n. 1 Scala 1:200

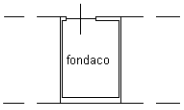


PIANO PRIMO SOTTOSTRADA

h = 2.70

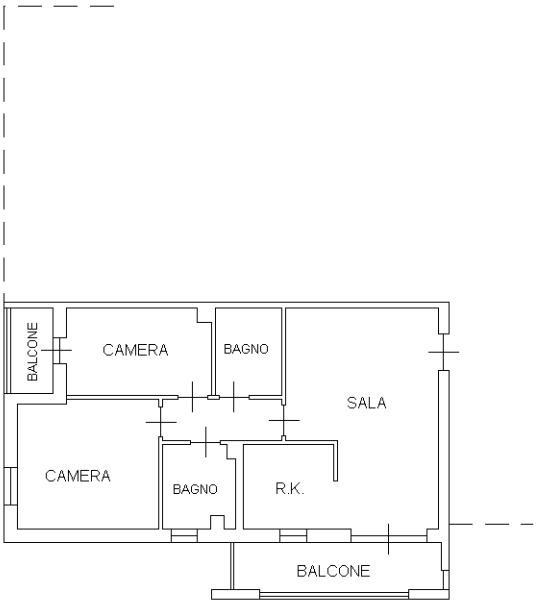

PIANO SECONDO

h = 2.70

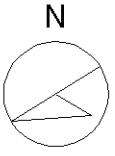

10 metri

Catasto dei Fabbricati - Situazione al 15/02/2026 - Comune di MONTORIO AL VOMANO(F690) - < Foglio 36 - Particella 558 - Subalterno 15 >
VIA SETTEMBRINI G Interno 9 Piano S1-2

Ultima planimetria in atti